



**GUBERNUR PROVINSI DAERAH KHUSUS  
IBUKOTA JAKARTA**

KEPUTUSAN GUBERNUR PROVINSI DAERAH KHUSUS  
IBUKOTA JAKARTA

NOMOR 2598 TAHUN 2015

TENTANG

PENETAPAN LOKASI UNTUK PEMBANGUNAN RUANG TERBUKA HIJAU  
DI JALAN WARU, KELURAHAN KEBAGUSAN, KECAMATAN PASAR  
MINGGU, KOTA ADMINISTRASI JAKARTA SELATAN

DENGAN RAHMAT TUHAN YANG MAHA ESA

GUBERNUR PROVINSI DAERAH KHUSUS IBUKOTA JAKARTA,

- Menimbang : a. bahwa dalam rangka penyediaan Ruang Terbuka Hijau bagi warga Kota Jakarta dan pemenuhan target Ruang Terbuka Hijau di Provinsi Daerah Khusus Ibukota Jakarta, perlu didukung upaya penyediaan/pengadaan lahan yang memadai;
- b. bahwa berkaitan dengan upaya penyediaan/pengadaan lahan yang memadai sebagaimana dimaksud dalam huruf a, perlu ditetapkan lokasi untuk pelaksanaan pembangunan Ruang Terbuka Hijau;
- c. bahwa berdasarkan pertimbangan sebagaimana dimaksud dalam huruf a dan huruf b, perlu menetapkan Keputusan Gubernur tentang Penetapan Lokasi Untuk Pembangunan Ruang Terbuka Hijau di Jalan Waru, Kelurahan Kebagusan, Kecamatan Pasar Minggu, Kota Administrasi Jakarta Selatan;

- Mengingat : 1. Undang-Undang Nomor 5 Tahun 1960 tentang Peraturan Dasar Pokok-pokok Agraria;
2. Undang-Undang Nomor 51 Prp Tahun 1960 tentang Larangan Pemakaian Tanah Tanpa Izin yang Berhak atau Kuasanya;
3. Undang-Undang Nomor 26 Tahun 2007 tentang Penataan Ruang;
4. Undang-Undang Nomor 29 Tahun 2007 tentang Pemerintahan Provinsi Daerah Khusus Ibukota Jakarta sebagai Ibukota Negara Kesatuan Republik Indonesia;
5. Undang-Undang Nomor 12 Tahun 2011 tentang Pembentukan Peraturan Perundang-undangan;
6. Undang-Undang Nomor 2 Tahun 2012 tentang Pengadaan Tanah Bagi Pembangunan Untuk Kepentingan Umum;

f

7. Undang-Undang Nomor 23 Tahun 2014 tentang Pemerintahan Daerah sebagaimana telah beberapa kali diubah terakhir dengan Undang-Undang Nomor 9 Tahun 2015;
8. Peraturan Presiden Nomor 54 Tahun 2008 tentang Penataan Ruang Kawasan Jakarta, Bogor, Depok, Tangerang, Bekasi, Puncak, Cianjur;
9. Peraturan Presiden Nomor 71 Tahun 2012 tentang Penyelenggaraan Pengadaan Tanah Bagi Pembangunan Untuk Kepentingan Umum sebagaimana telah beberapa kali diubah terakhir dengan Peraturan Presiden Nomor 30 Tahun 2015;
10. Peraturan Menteri Dalam Negeri Nomor 72 Tahun 2012 tentang Biaya Operasional dan Biaya Pendukung Penyelenggaraan Pengadaan Tanah Bagi Pembangunan Untuk Kepentingan Umum yang Bersumber dari Anggaran Pendapatan dan Belanja Daerah;
11. Peraturan Kepala Badan Pertanahan Nasional Nomor 5 Tahun 2012 tentang Petunjuk Teknis Pelaksanaan Pengadaan Tanah sebagaimana telah diubah dengan Peraturan Menteri Agraria dan Tata Ruang/Kepala Badan Pertanahan Nasional Nomor 6 Tahun 2015;
12. Peraturan Daerah Nomor 1 Tahun 2012 tentang Rencana Tata Ruang Wilayah 2030;
13. Peraturan Daerah Nomor 1 Tahun 2014 tentang Rencana Detail Tata Ruang dan Peraturan Zonasi;
14. Peraturan Daerah Nomor 12 Tahun 2014 tentang Organisasi Perangkat Daerah;

MEMUTUSKAN :


- Menetapkan : KEPUTUSAN GUBERNUR TENTANG PENETAPAN LOKASI UNTUK PEMBANGUNAN RUANG TERBUKA HIJAU DI JALAN WARU, KELURAHAN KEBAGUSAN, KECAMATAN PASAR MINGGU, KOTA ADMINISTRASI JAKARTA SELATAN.
- KESATU : Menetapkan lokasi untuk pembangunan Ruang Terbuka Hijau seluas  $\pm 9.426 \text{ m}^2$  (lebih kurang sembilan ribu empat ratus dua puluh enam meter persegi) yang terletak di Jalan Waru, Kelurahan Kebagusan, Kecamatan Pasar Minggu, Kota Administrasi Jakarta Selatan, sesuai gambar peta Nomor 300/S/PSR/DPK/XI/2015 sebagaimana tercantum dalam Lampiran Keputusan Gubernur ini.
- KEDUA : Dalam rangka pelaksanaan pembangunan Ruang Terbuka Hijau sebagaimana dimaksud pada diktum KESATU, Kepala Dinas Pertamanan dan Pemakaman Provinsi DKI Jakarta agar melaksanakan pengadaan tanah termasuk mengosongkan bangunan/hunian dan benda-benda lain yang berada di atasnya serta mengamankan tanah/lokasi yang digunakan baik langsung maupun tidak langsung.
- KETIGA : Penetapan lokasi sebagaimana dimaksud pada diktum KESATU berlaku untuk jangka waktu 2 (dua) tahun dan dapat diperpanjang 1 (satu) kali untuk jangka waktu paling lama 1 (satu) tahun.
- KEEMPAT : Kepala Dinas Pertamanan dan Pemakaman Provinsi DKI Jakarta wajib mengumumkan/mempublikasikan rencana pembangunan Ruang Terbuka Hijau sebagaimana dimaksud pada diktum KESATU selama paling kurang 14 (empat belas) hari kerja, kepada masyarakat yang terkena penetapan lokasi.

K

- KELIMA** : Apabila bidang tanah sebagaimana dimaksud pada diktum KEDUA sudah dibebaskan dan dikuasai sepenuhnya, maka Kepala Dinas Pertamanan dan Pemakaman Provinsi DKI Jakarta wajib segera menyerahkan hasil pelaksanaan pengadaan tanah berikut dokumen kepemilikannya kepada Kepala Badan Pengelola Keuangan dan Aset Daerah Provinsi DKI Jakarta untuk dicatat dan dibukukan sebagai aset Pemerintah Provinsi DKI Jakarta serta melaporkan kepada Gubernur Provinsi DKI Jakarta.
- KEENAM** : Kepala Dinas Pertamanan dan Pemakaman Provinsi DKI Jakarta agar berkoordinasi dengan Kepala Dinas Penataan Kota Provinsi DKI Jakarta apabila pada lokasi yang dibebaskan terdapat kewajiban dalam Surat Izin Penunjukan Penggunaan Tanah (SIPPT).
- KETUJUHH** : Pembiayaan untuk pelaksanaan pengadaan tanah sebagaimana dimaksud pada diktum KEDUA, dibebankan pada Anggaran Pendapatan dan Belanja Daerah (APBD) melalui Dokumen Pelaksanaan Anggaran (DPA) Dinas Pertamanan dan Pemakaman Provinsi DKI Jakarta.
- KEDELAPAN** : Keputusan Gubernur ini mulai berlaku pada tanggal ditetapkan.

Ditetapkan di Jakarta  
pada tanggal 26 November 2015

GUBERNUR PROVINSI DAERAH KHUSUS  
IBUKOTA JAKARTA,

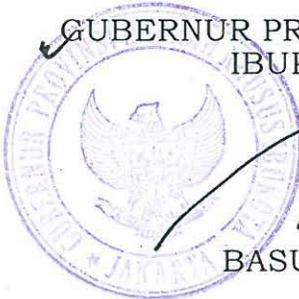


*[Handwritten Signature]*

BASUKI T. PURNAMA

Tembusan :

1. Wakil Gubernur Provinsi DKI Jakarta
2. Sekretaris Daerah Provinsi DKI Jakarta
3. Asisten Pembangunan dan Lingkungan Hidup  
Sekda Provinsi DKI Jakarta
4. Asisten Pemerintahan Sekda Provinsi DKI Jakarta
5. Inspektur Provinsi DKI Jakarta
6. Kepala Kantor Wilayah Badan Pertanahan Nasional  
Provinsi DKI Jakarta
7. Kepala Badan Perencanaan Pembangunan Daerah  
Provinsi DKI Jakarta
8. Kepala Badan Pengelola Keuangan dan Aset Daerah  
Provinsi DKI Jakarta
9. Walikota Jakarta Selatan
10. Kepala Dinas Penataan Kota Provinsi DKI Jakarta
11. Kepala Dinas Pertamanan dan Pemakaman  
Provinsi DKI Jakarta
12. Kepala Biro Hukum Setda Provinsi DKI Jakarta
13. Kepala Biro Penataan Kota dan Lingkungan Hidup  
Setda Provinsi DKI Jakarta
14. Camat Pasar Minggu
15. Lurah Kebagusan

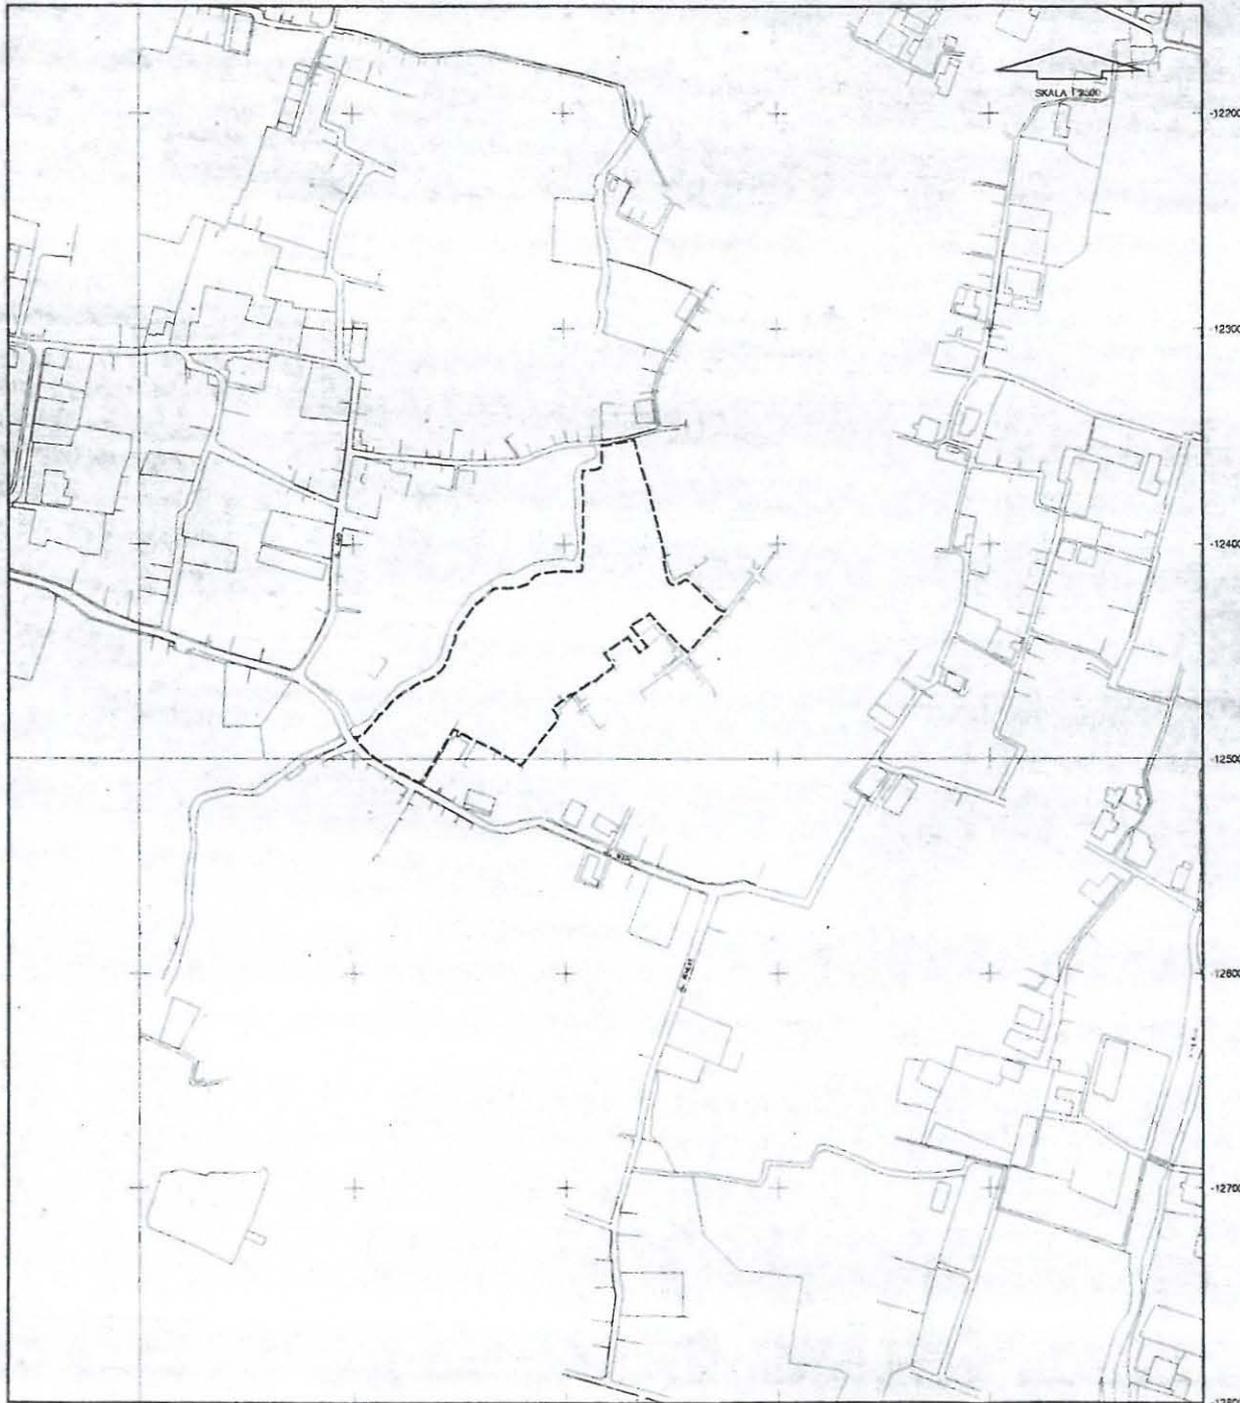

PETA IKHTISAR 1 : 20.000



U  
LOKASI

--- BIDADANG TANAH BERDASARKAN SURVEI  
LAPANGAN SELUAS = 9 426 M2

KETERANGAN

- SEMATA MATA HANYA MENUNJUKKAN LOKASI DAN TIDAK MENYATAKAN HAK ATAS TANAH
- BERDASARKAN SURAT PERMOHONAN PEMBUATAN PETA PENGUASAAN LAHAN DARI DINAS PERTAMANAN DAN PEMAKAMAN PROVINSI DKI JAKARTA NO 1349-1.711-B TANGGAL 26 MEI 2015

GUBERNUR PROVINSI DAERAH KHUSUS  
IBUKOTA JAKARTA  
  
BASUKI T. PURNAMA

LAMPIRAN KEPUTUSAN GUBERNUR  
PROVINSI DKI JAKARTA

NOMOR : 2998/THUN/2015

TANGGAL : 26

BULAN : NOPEMBER

TAHUN : 2015

DISETUJUI  
KEPALA DINAS PENATAAN KOTA

DISETUJUI  
KABID. PSR

DIPERIKSA  
KASIE. PSKTM

DISETUJUI  
KABID. PEPR

DIPERIKSA  
KASIE. DDP

PEMOHON  
DINAS PERTAMANAN DAN  
PEMAKAMAN PROVINSI  
DKI JAKARTA

SPT NO

DIGAMBAR : *U*

NO. PETA : 300/S/PSR/OPK/XI/15

PERIHAL :

PENETAPAN LOKASI UNTUK PEMBANGUNAN RUANG TERBUKA HIJAU  
DI JALAN WARU  
KELURAHAN KEBAGUSAN, KECAMATAN PASAR MINGGU,  
KOTA ADMINISTRASI JAKARTA SELATAN



PEMERINTAH PROVINSI  
DAERAH KHUSUS IBUKOTA JAKARTA