



**GUBERNUR PROVINSI DAERAH KHUSUS
IBUKOTA JAKARTA**

**KEPUTUSAN GUBERNUR PROVINSI DAERAH KHUSUS
IBUKOTA JAKARTA**

NOMOR 2599 TAHUN 2015

TENTANG

**PENETAPAN LOKASI UNTUK PEMBANGUNAN RUANG TERBUKA HIJAU
DI JALAN ROROTAN, KELURAHAN ROROTAN, KECAMATAN CILINCING,
KOTA ADMINISTRASI JAKARTA UTARA**

DENGAN RAHMAT TUHAN YANG MAHA ESA

GUBERNUR PROVINSI DAERAH KHUSUS IBUKOTA JAKARTA,

- Menimbang** : a. bahwa dalam rangka penyediaan Ruang Terbuka Hijau bagi warga kota Jakarta dan pemenuhan target Ruang Terbuka Hijau di Provinsi Daerah Khusus Ibukota Jakarta, perlu didukung upaya penyediaan/pengadaan lahan yang memadai;
- b. bahwa berkaitan dengan upaya penyediaan/pengadaan lahan yang memadai sebagaimana dimaksud dalam huruf a, perlu ditetapkan lokasi untuk pelaksanaan pembangunan Ruang Terbuka Hijau;
- c. bahwa berdasarkan pertimbangan sebagaimana dimaksud dalam huruf a dan huruf b, perlu menetapkan Keputusan Gubernur tentang Penetapan Lokasi Untuk Pembangunan Ruang Terbuka Hijau di Jalan Rorotan, Kelurahan Rorotan, Kecamatan Cilincing, Kota Administrasi Jakarta Utara;
- Mengingat** : 1. Undang-Undang Nomor 5 Tahun 1960 tentang Peraturan Dasar Pokok-pokok Agraria;
2. Undang-Undang Nomor 51 Prp Tahun 1960 tentang Larangan Pemakaian Tanah Tanpa Izin yang Berhak atau Kuasanya;
3. Undang-Undang Nomor 26 Tahun 2007 tentang Penataan Ruang;
4. Undang-Undang Nomor 29 Tahun 2007 tentang Pemerintahan Provinsi Daerah Khusus Ibukota Jakarta sebagai Ibukota Negara Kesatuan Republik Indonesia;
5. Undang-Undang Nomor 12 Tahun 2011 tentang Pembentukan Peraturan Perundang-undangan;
6. Undang-Undang Nomor 2 Tahun 2012 tentang Pengadaan Tanah Bagi Pembangunan Untuk Kepentingan Umum;

✓

7. Undang-Undang Nomor 23 Tahun 2014 tentang Pemerintahan Daerah sebagaimana telah beberapa kali diubah terakhir dengan Undang-Undang Nomor 9 Tahun 2015;
8. Peraturan Presiden Nomor 54 Tahun 2008 tentang Penataan Ruang Kawasan Jakarta, Bogor, Depok, Tangerang, Bekasi, Puncak, Cianjur;
9. Peraturan Presiden Nomor 71 Tahun 2012 tentang Penyelenggaraan Pengadaan Tanah Bagi Pembangunan Untuk Kepentingan Umum sebagaimana telah beberapa kali diubah terakhir dengan Peraturan Presiden Nomor 30 Tahun 2015;
10. Peraturan Menteri Dalam Negeri Nomor 72 Tahun 2012 tentang Biaya Operasional dan Biaya Pendukung Penyelenggaraan Pengadaan Tanah Bagi Pembangunan Untuk Kepentingan Umum yang Bersumber dari Anggaran Pendapatan dan Belanja Daerah;
11. Peraturan Kepala Badan Pertanahan Nasional Nomor 5 Tahun 2012 tentang Petunjuk Teknis Pelaksanaan Pengadaan Tanah sebagaimana telah diubah dengan Peraturan Menteri Agraria dan Tata Ruang/Kepala Badan Pertanahan Nasional Nomor 6 Tahun 2015;
12. Peraturan Daerah Nomor 1 Tahun 2012 tentang Rencana Tata Ruang Wilayah 2030;
13. Peraturan Daerah Nomor 1 Tahun 2014 tentang Rencana Detail Tata Ruang dan Peraturan Zonasi;
14. Peraturan Daerah Nomor 12 Tahun 2014 tentang Organisasi Perangkat Daerah;

MEMUTUSKAN :

- Menetapkan : KEPUTUSAN GUBERNUR TENTANG PENETAPAN LOKASI UNTUK PEMBANGUNAN RUANG TERBUKA HIJAU DI JALAN ROROTAN, KELURAHAN ROROTAN, KECAMATAN CILINCING, KOTA ADMINISTRASI JAKARTA UTARA.
- KESATU : Menetapkan lokasi untuk pembangunan Ruang Terbuka Hijau seluas ± 48.164 m² (lebih kurang empat puluh delapan ribu seratus enam puluh empat meter persegi) yang terletak di Jalan Rorotan, Kelurahan Rorotan, Kecamatan Cilincing, Kota Administrasi Jakarta Utara sesuai gambar peta Nomor 308/U/PSR/DPK/XI/2015 sebagaimana tercantum dalam Lampiran Keputusan Gubernur ini.
- KEDUA : Dalam rangka pelaksanaan pembangunan Ruang Terbuka Hijau sebagaimana dimaksud pada diktum KESATU, Kepala Dinas Pertamanan dan Pemakaman Provinsi DKI Jakarta agar melaksanakan pengadaan tanah termasuk mengosongkan bangunan/hunian dan benda-benda lain yang berada di atasnya serta mengamankan tanah/lokasi yang digunakan baik langsung maupun tidak langsung untuk.
- KETIGA : Penetapan lokasi sebagaimana dimaksud pada diktum KESATU berlaku untuk jangka waktu 2 (dua) tahun dan dapat diperpanjang 1 (satu) kali untuk jangka waktu paling lama 1 (satu) tahun.
- KEEMPAT : Kepala Dinas Pertamanan dan Pemakaman Provinsi DKI Jakarta wajib mengumumkan/mempublikasikan rencana pembangunan Ruang Terbuka Hijau sebagaimana dimaksud pada diktum KESATU paling lambat 14 (empat belas) hari kerja, kepada masyarakat yang terkena penetapan lokasi.

Y

- KELIMA** : Apabila bidang tanah sebagaimana dimaksud pada diktum KEDUA sudah dibebaskan dan dikuasai sepenuhnya, maka Kepala Dinas Pertamanan dan Pemakaman Provinsi DKI Jakarta wajib segera menyerahkan hasil pelaksanaan pengadaan tanah berikut dokumen kepemilikannya kepada Kepala Badan Pengelola Keuangan dan Aset Daerah Provinsi DKI Jakarta untuk dicatat dan dibukukan sebagai aset Pemerintah Provinsi Daerah Khusus Ibukota Jakarta serta melaporkan kepada Gubernur Provinsi DKI Jakarta.
- KEENAM** : Kepala Dinas Pertamanan dan Pemakaman Provinsi DKI Jakarta agar berkoordinasi dengan Kepala Dinas Penataan Kota Provinsi DKI Jakarta apabila pada lokasi yang dibebaskan terdapat kewajiban dalam Surat Izin Penunjukan Penggunaan Tanah (SIPPT).
- KETUJUH** : Pembiayaan untuk pelaksanaan pengadaan tanah sebagaimana dimaksud pada diktum KEDUA, dibebankan pada Anggaran Pendapatan dan Belanja Daerah (APBD) melalui Dokumen Pelaksanaan Anggaran (DPA) Dinas Pertamanan dan Pemakaman Provinsi DKI Jakarta.
- KEDELAPAN** : Keputusan Gubernur ini mulai berlaku pada tanggal ditetapkan.

Ditetapkan di Jakarta
pada tanggal 26 November 2015

GUBERNUR PROVINSI DAERAH KHUSUS
IBUKOTA JAKARTA,




[Handwritten Signature]


BASUKI T. PURNAMA

Tembusan :

1. Wakil Gubernur Provinsi DKI Jakarta
2. Sekretaris Daerah Provinsi DKI Jakarta
3. Asisten Pembangunan dan Lingkungan Hidup
Sekda Provinsi DKI Jakarta
4. Asisten Pemerintahan Sekda Provinsi DKI Jakarta
5. Inspektur Provinsi DKI Jakarta
6. Kepala Kantor Wilayah Badan Pertanahan Nasional
Provinsi DKI Jakarta
7. Kepala Badan Perencanaan Pembangunan Daerah
Provinsi DKI Jakarta
8. Kepala Badan Pengelola Keuangan dan Aset Daerah
Provinsi DKI Jakarta
9. Walikota Jakarta Utara
10. Kepala Dinas Penataan Kota Provinsi DKI Jakarta
11. Kepala Dinas Pertamanan dan Pemakaman Provinsi DKI Jakarta
12. Kepala Biro Hukum Setda Provinsi DKI Jakarta
13. Kepala Biro Penataan Kota dan Lingkungan Hidup
Setda Provinsi DKI Jakarta
14. Camat Cilincing
15. Lurah Rorotan

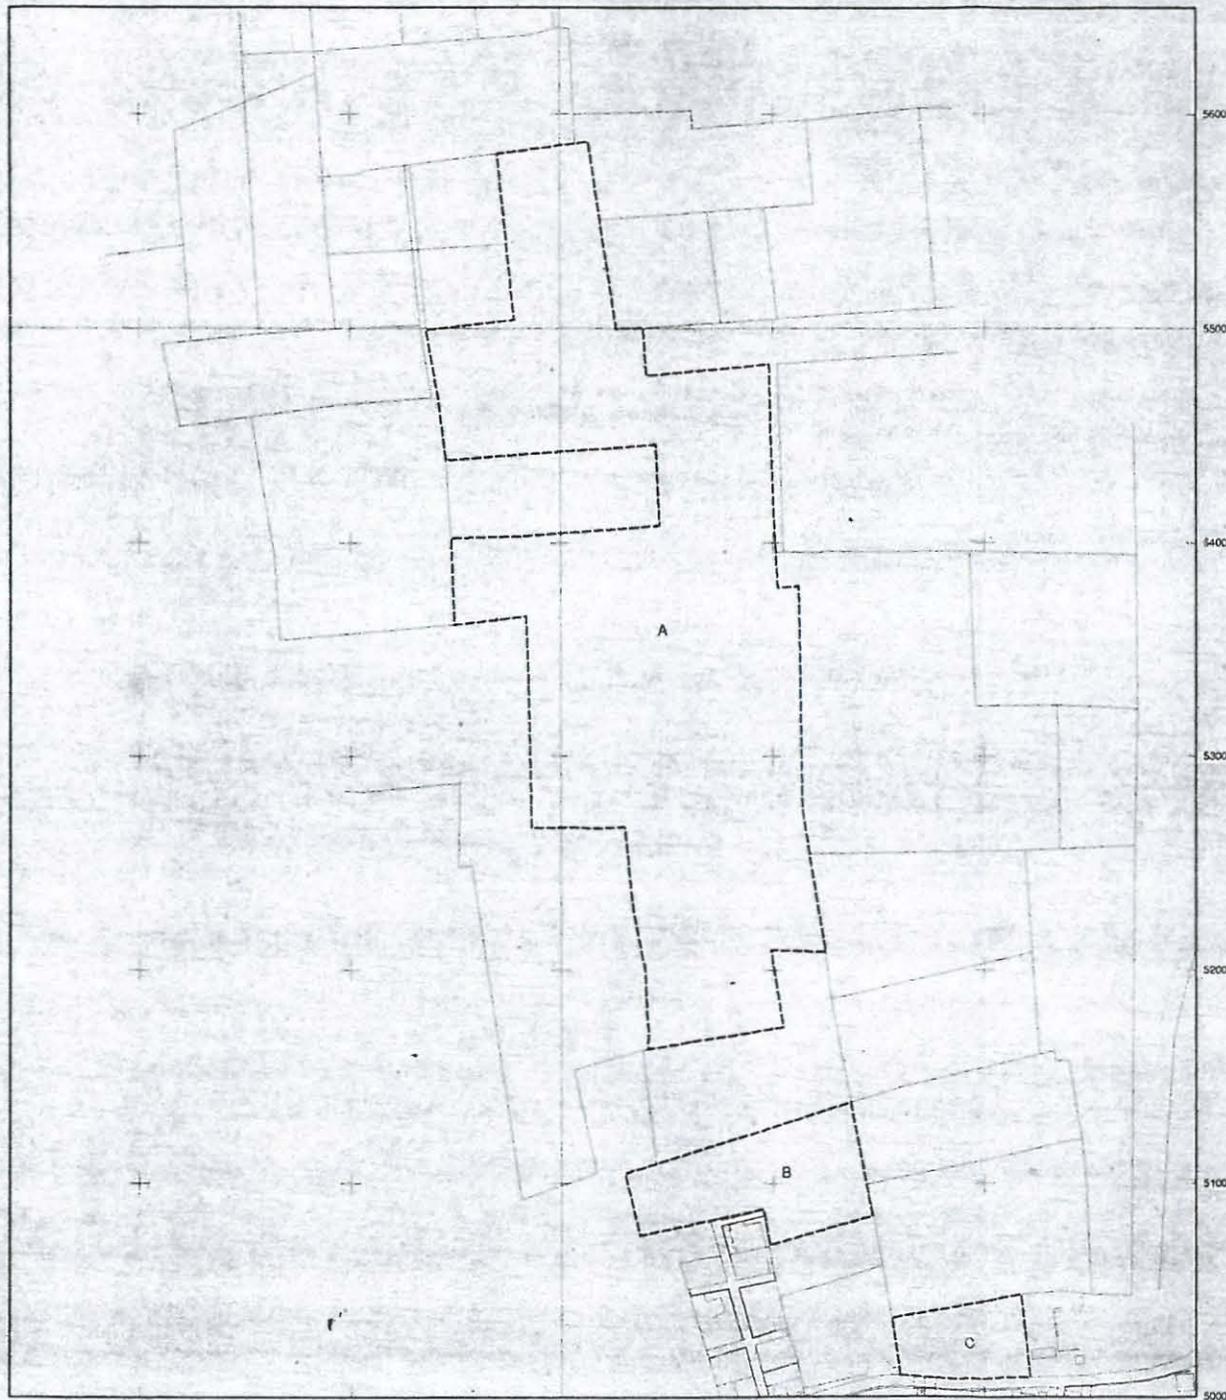

PETA IKHTISAR 1 : 20.000
70 71

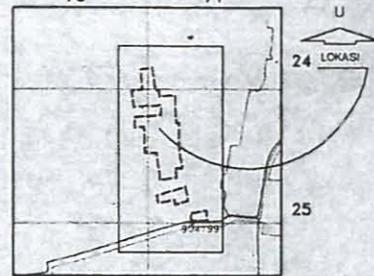

BIDANG TANAH BERDASARKAN
SURVEI LAPANGAN
LUAS A = ± 40.669 M2
LUAS B = ± 5.435 M2
LUAS C = ± 0.260 M2

KETERANGAN

1. SEMATA-MATA HANYA MENUNJUKKAN LOKASI DAN TIDAK MENYATAKAN HAK ATAS TANAH
2. BERDASARKAN SURAT PERMOHONAN PEMBUATAN PETA PENGUASAAN LAHAN DARI DINAS PERTAMANAN DAN PEMAKAMAN PROVINSI DKI JAKARTA NO. 1279/1711.8 TANGGAL 26 MEI 2015



GUBERNUR PROVINSI DAERAH KHUSUS
IBUKOTA JAKARTA

BASUKI T. PURNAMA

LAMPIRAN KEPUTUSAN GUBERNUR
PROVINSI DKI JAKARTA

NOMOR 2599/TH/2015

TANGGAL 26

BULAN NOVEMBER

TAHUN 2015

DISETUJUI
KEPALA DINAS PENATAAN KOTA

DISETUJUI
KABID. PSR

DISETUJUI
KABID. PEPR

DIPERIKSA
KASIE. PSKTM

DIPERIKSA
KASIE. DDP

PEMOHON

DINAS PERTAMANAN DAN
PEMAKAMAN PROVINSI
DKI JAKARTA

SPT NO. 118/PEPR/UM/2015

DIGAMBAR

NO. PETA 3084/PSR/DPK/16015

PERIHAL

PENETAPAN LOKASI UNTUK PEMBANGUNAN RUANG TERBUKA HJAU
DI JALAN ROROTAN, KELURAHAN ROROTAN, KECAMATAN CILINCING
KOTA ADMINISTRASI JAKARTA UTARA



PEMERINTAH PROVINSI
DAERAH KHUSUS IBUKOTA JAKARTA