



**GUBERNUR PROVINSI DAERAH KHUSUS  
IBUKOTA JAKARTA**

**KEPUTUSAN GUBERNUR PROVINSI DAERAH KHUSUS  
IBUKOTA JAKARTA**

**NOMOR 2154 TAHUN 2015**

**TENTANG**

**PENETAPAN LOKASI UNTUK PEMBANGUNAN RUANG TERBUKA HIJAU  
DI JALAN MASJID AL BARIYAH RT 005 RW 04, KELURAHAN TENGAH,  
KECAMATAN KRAMAT JATI, KOTA ADMINISTRASI  
JAKARTA TIMUR**

**DENGAN RAHMAT TUHAN YANG MAHA ESA**

**GUBERNUR PROVINSI DAERAH KHUSUS IBUKOTA JAKARTA,**

- Menimbang : a. bahwa dalam rangka penyediaan Ruang Terbuka Hijau bagi warga Kota Jakarta dan pemenuhan target Ruang Terbuka Hijau di Provinsi Daerah Khusus Ibukota Jakarta, perlu didukung upaya penyediaan/pengadaan lahan yang memadai;
- b. bahwa berkaitan dengan upaya penyediaan/pengadaan lahan yang memadai sebagaimana dimaksud dalam huruf a, perlu ditetapkan lokasi untuk pelaksanaan pembangunan Ruang Terbuka Hijau;
- c. bahwa berdasarkan pertimbangan sebagaimana dimaksud dalam huruf a dan huruf b, perlu menetapkan Keputusan Gubernur tentang Penetapan Lokasi Untuk Pembangunan Ruang Terbuka Hijau di Jalan Masjid Al Bariyah RT 005 RW 04, Kelurahan Tengah, Kecamatan Kramat Jati, Kota Administrasi Jakarta Timur;
- Mengingat : 1. Undang-Undang Nomor 5 Tahun 1960 tentang Peraturan Dasar Pokok-pokok Agraria;
2. Undang-Undang Nomor 51 Prp Tahun 1960 tentang Larangan Pemakaian Tanah Tanpa Izin yang Berhak atau Kuasanya;
3. Undang-Undang Nomor 26 Tahun 2007 tentang Penataan Ruang;
4. Undang-Undang Nomor 29 Tahun 2007 tentang Pemerintahan Provinsi Daerah Khusus Ibukota Jakarta sebagai Ibukota Negara Kesatuan Republik Indonesia;
5. Undang-Undang Nomor 12 Tahun 2011 tentang Pembentukan Peraturan Perundang-undangan;
6. Undang-Undang Nomor 2 Tahun 2012 tentang Pengadaan Tanah Bagi Pembangunan Untuk Kepentingan Umum;

Y

7. Undang-Undang Nomor 23 Tahun 2014 tentang Pemerintahan Daerah sebagaimana telah beberapa kali diubah terakhir dengan Undang-Undang Nomor 9 Tahun 2015;
8. Peraturan Presiden Nomor 54 Tahun 2008 tentang Penataan Ruang Kawasan Jakarta, Bogor, Depok, Tangerang, Bekasi, Puncak, Cianjur;
9. Peraturan Presiden Nomor 71 Tahun 2012 tentang Penyelenggaraan Pengadaan Tanah Bagi Pembangunan Untuk Kepentingan Umum sebagaimana telah beberapa kali diubah terakhir dengan Peraturan Presiden Nomor 30 Tahun 2015;
10. Peraturan Menteri Dalam Negeri Nomor 72 Tahun 2012 tentang Biaya Operasional dan Biaya Pendukung Penyelenggaraan Pengadaan Tanah Bagi Pembangunan Untuk Kepentingan Umum yang Bersumber dari Anggaran Pendapatan dan Belanja Daerah;
11. Peraturan Kepala Badan Pertanahan Nasional Nomor 5 Tahun 2012 tentang Petunjuk Teknis Pelaksanaan Pengadaan Tanah sebagaimana telah diubah dengan Peraturan Menteri Agraria dan Tata Ruang/Kepala Badan Pertanahan Nasional Nomor 6 Tahun 2015;
12. Peraturan Daerah Nomor 1 Tahun 2012 tentang Rencana Tata Ruang Wilayah 2030;
13. Peraturan Daerah Nomor 1 Tahun 2014 tentang Rencana Detail Tata Ruang dan Peraturan Zonasi;
14. Peraturan Daerah Nomor 12 Tahun 2014 tentang Organisasi Perangkat Daerah;

MEMUTUSKAN :

- Menetapkan : KEPUTUSAN GUBERNUR TENTANG PENETAPAN LOKASI UNTUK PEMBANGUNAN RUANG TERBUKA HIJAU DI JALAN MASJID AL BARIYAH RT 005 RW 04, KELURAHAN TENGAH, KECAMATAN KRAMAT JATI, KOTA ADMINISTRASI JAKARTA TIMUR.
- KESATU : Menetapkan lokasi untuk pembangunan Ruang Terbuka Hijau seluas  $\pm 4.400 \text{ m}^2$  (lebih kurang empat ribu empat ratus meter persegi) yang terletak di Jalan Masjid Al Bariyah RT 005 RW 04, Kelurahan Tengah, Kecamatan Kramat Jati, Kota Administrasi Jakarta Timur, sesuai gambar peta Nomor 206/T/PSR/DPK/VIII/2015 sebagaimana tercantum dalam Lampiran Keputusan Gubernur ini.
- KEDUA : Kepala Dinas Pertamanan dan Pemakaman Provinsi DKI Jakarta agar melaksanakan' pengadaan tanah termasuk mengosongkan bangunan/hunian dan benda-benda lain yang berada di atasnya serta mengamankan tanah/lokasi yang digunakan baik langsung maupun tidak langsung untuk pelaksanaan pembangunan Ruang Terbuka Hijau sebagaimana dimaksud pada diktum KESATU.
- KETIGA : Penetapan lokasi sebagaimana dimaksud pada diktum KESATU, berlaku untuk jangka waktu 2 (dua) tahun dan dapat diperpanjang 1 (satu) kali untuk jangka waktu paling lama 1 (satu) tahun.

K

- KEEMPAT : Kepala Dinas Pertamanan dan Pemakaman Provinsi DKI Jakarta wajib mengumumkan/mempublikasikan rencana pembangunan Ruang Terbuka Hijau sebagaimana dimaksud pada diktum KESATU selama paling kurang 14 (empat belas) hari kerja kepada masyarakat yang terkena penetapan lokasi.
- KELIMA : Apabila bidang tanah sebagaimana dimaksud pada diktum KEDUA sudah dibebaskan dan dikuasai sepenuhnya, maka Kepala Dinas Pertamanan dan Pemakaman Provinsi DKI Jakarta wajib segera menyerahkan hasil pelaksanaan pengadaan tanah berikut dokumen kepemilikannya kepada Kepala Badan Pengelola Keuangan dan Aset Daerah Provinsi DKI Jakarta untuk dicatat dan dibukukan sebagai aset Pemerintah Provinsi Daerah Khusus Ibukota Jakarta serta melaporkan kepada Gubernur Provinsi DKI Jakarta.
- KEENAM : Kepala Dinas Pertamanan dan Pemakaman Provinsi DKI Jakarta agar berkoordinasi dengan Kepala Dinas Penataan Kota Provinsi DKI Jakarta terkait klarifikasi kewajiban dalam SIPPT.
- KETUJUH : Pembiayaan untuk pelaksanaan pengadaan tanah sebagaimana dimaksud pada diktum KEDUA, dibebankan pada Anggaran Pendapatan dan Belanja Daerah (APBD) melalui Dokumen Pelaksanaan Anggaran (DPA) Dinas Pertamanan dan Pemakaman Provinsi DKI Jakarta.
- KEELAPAN : Keputusan Gubernur ini mulai berlaku pada tanggal ditetapkan.

Ditetapkan di Jakarta  
pada tanggal 9 Oktober 2015.


GUBERNUR PROVINSI DAERAH KHUSUS  
IBUKOTA JAKARTA,




BASUKI T. PURNAMA


Tembusan :

1. Wakil Gubernur Provinsi DKI Jakarta
2. Sekretaris Daerah Provinsi DKI Jakarta
3. Asisten Pembangunan dan Lingkungan Hidup  
Sekda Provinsi DKI Jakarta
4. Asisten Pemerintahan Sekda Provinsi DKI Jakarta
5. Inspektur Provinsi DKI Jakarta
6. Kepala Kantor Wilayah Badan Pertanahan Nasional  
Provinsi DKI Jakarta
7. Kepala Badan Perencanaan Pembangunan Daerah  
Provinsi DKI Jakarta
8. Walikota Jakarta Timur
9. Kepala Dinas Penataan Kota Provinsi DKI Jakarta
10. Kepala Dinas Pertamanan dan Pemakaman  
Provinsi DKI Jakarta
11. Kepala Biro Hukum Setda Provinsi DKI Jakarta
12. Kepala Biro Penataan Kota dan Lingkungan Hidup  
Setda Provinsi DKI Jakarta
13. Camat Kramat Jati
14. Lurah Tengah

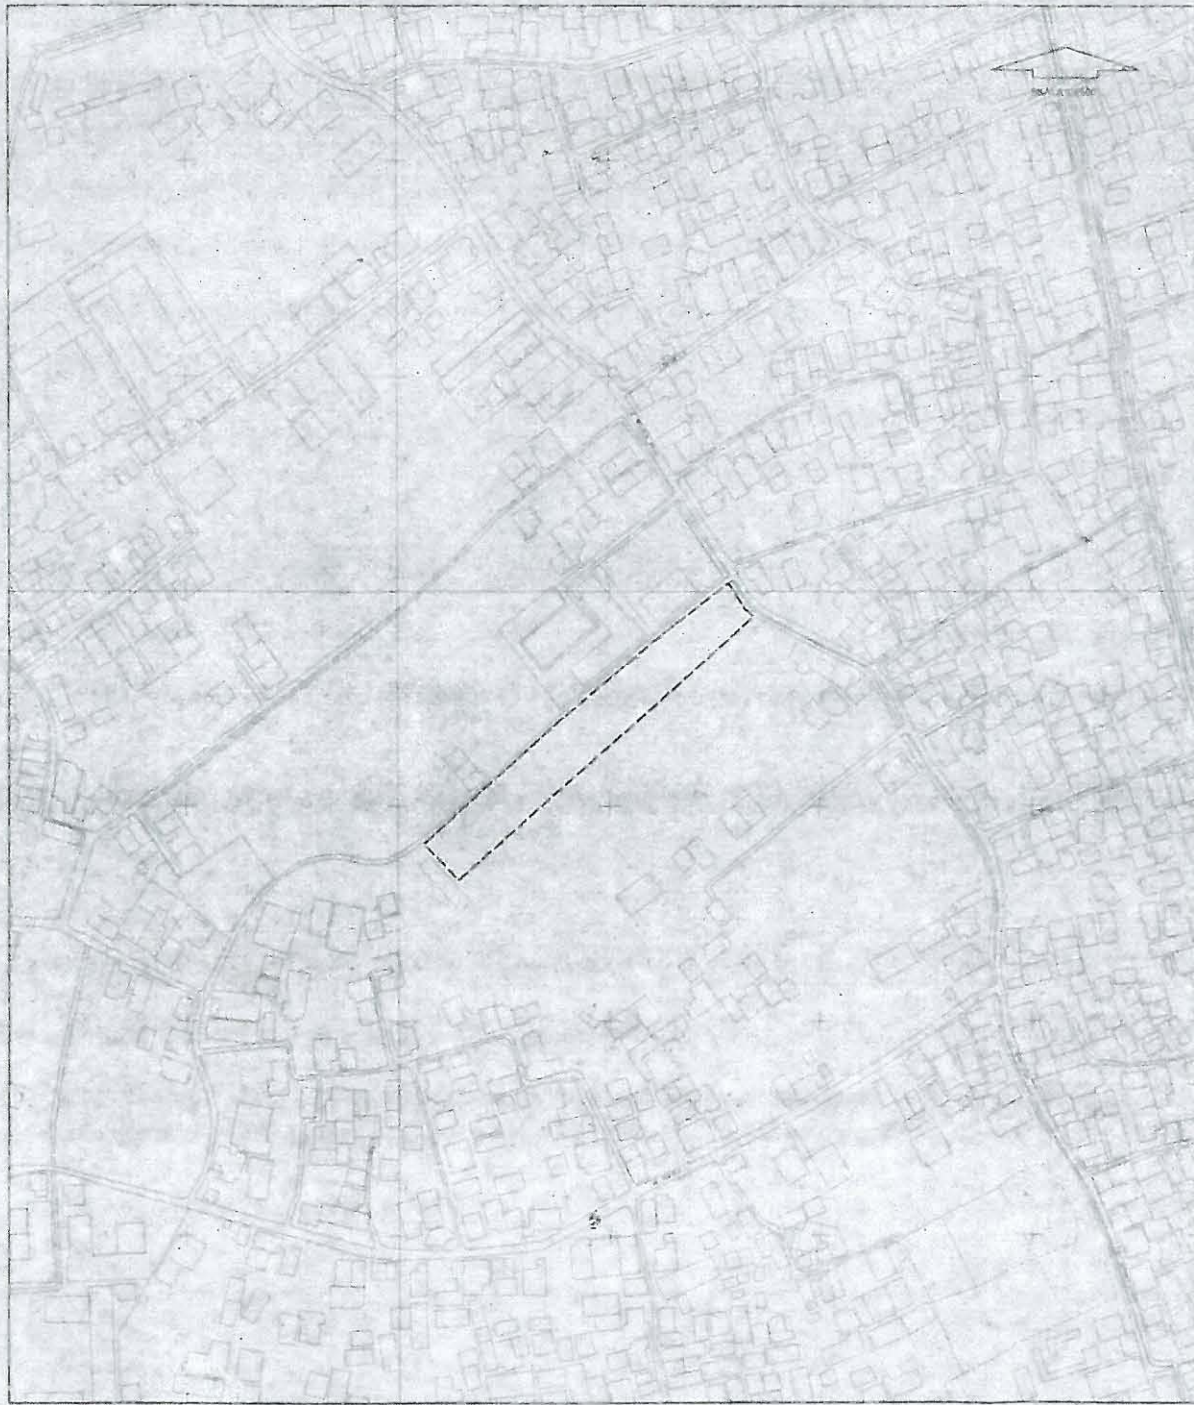

PETA IKHTISAR 1:20.000

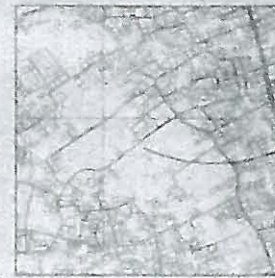


 BLOK TANAH BERKASABAHAM  
 BERTINGKAT RUMAH LINGKAR NO. 400  
 TANGGAL 23 DESEMBER 1997  
 ATAS NAMA NAMA/PPAH  
 BELUKA 4 400 M

**KETERANGAN**

1. SEMUA JALAN HANYA MENJALHOKAN LOKASI DARI TEPAK MENYAMBUNG MARETAS TANJUH
2. BERDASARKAN SURAT PERMOHONAN PEMBUNYAN PETA PENYUSUNAN LAINNY DARI DINA PERTAMAMAN DAN PEMUKAMAN PROVINSI DKI JAKARTA NO. 1006/1.711.8 TANGGAL 3 JUNI 2015



GUBERNUR PROVINSI DAERAH KHUSUS  
 IBUKOTA JAKARTA

BASUKIT PURNAMA

LAMPIRAN KEPUTUSAN GUBERNUR  
PROVINSI DKI JAKARTA

NOMOR 2154/PMU/2015

TANGGAL 9

BULAN Oktober

TAHUN 2015

DISETUJUI  
KEPALA DINAS PENATAAN KOTA

DISETUJUI  
KABID PSR

DISETUJUI  
KABID PEPR

DIPERIKSA  
KASIE PSKTM

DIPERIKSA  
KASIE DDP

PEMOHON  
DINAS PERTAMAMAN DAN  
PEMAKAMAN PROVINSI  
DKI JAKARTA

SPT NO

DIGAMBAR

NO PETA 206/T/PSR/OPK/UM/2015

**PERHAL**

PENETAPAN LOKASI UNTUK PEMBANGUNAN RUANG TERBUKA HIJAU  
 DI JALAN MASJID AL BARIYAH RT 005 RW.04  
 KELURAHAN TENGAH KECAMATAN KRAMAT JATI  
 KOTA ADMINISTRASI JAKARTA TIMUR



PEMERINTAH PROVINSI  
 DAERAH KHUSUS IBUKOTA JAKARTA